

Landesbetrieb Mobilität Gerolstein

Plan - Nr.:



Baumaßnahme: 3. BA - 5. BA

3-5

L 24, Ortslage Müllenborn

Umleitungsplan

	Datum	Name
gezeichnet	20.03.2023	
bearbeitet		

Umleitungsstrecke für den gesamten Verkehr

siehe Plan 3-5 a


Büdesheim

Hinterhausen

Lissingen

Müllenborn

Oos

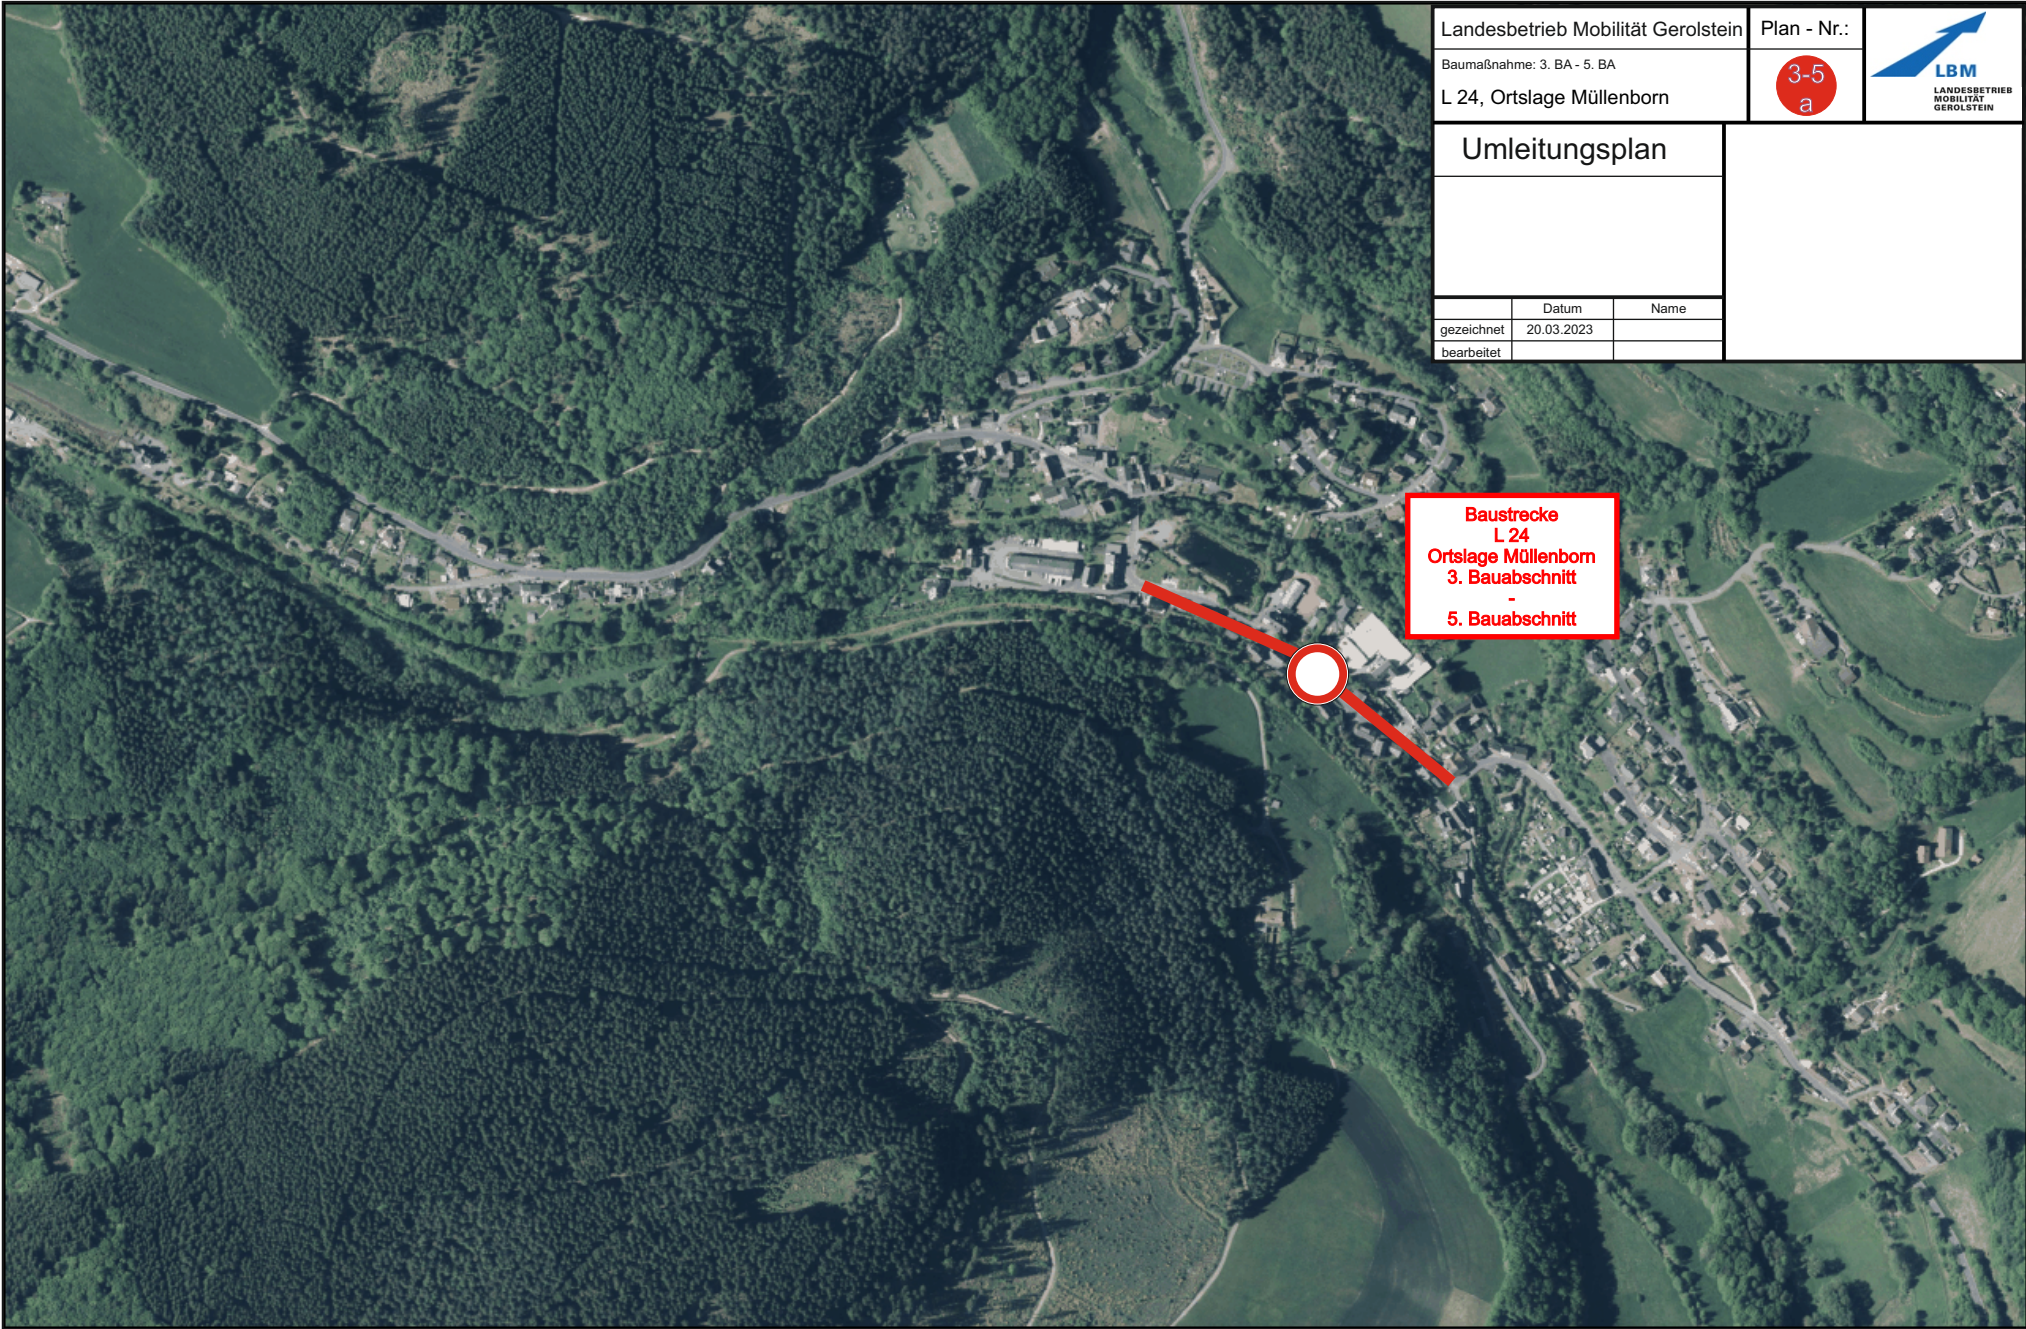

Landesbetrieb Mobilität Gerolstein

Plan - Nr.:



Baumaßnahme: 3. BA - 5. BA

3-5
a

L 24, Ortslage Müllenborn

Umleitungsplan

	Datum	Name
gezeichnet	20.03.2023	
bearbeitet		

**Baustrecke
L 24
Ortslage Müllenborn
3. Bauabschnitt
-
5. Bauabschnitt**